
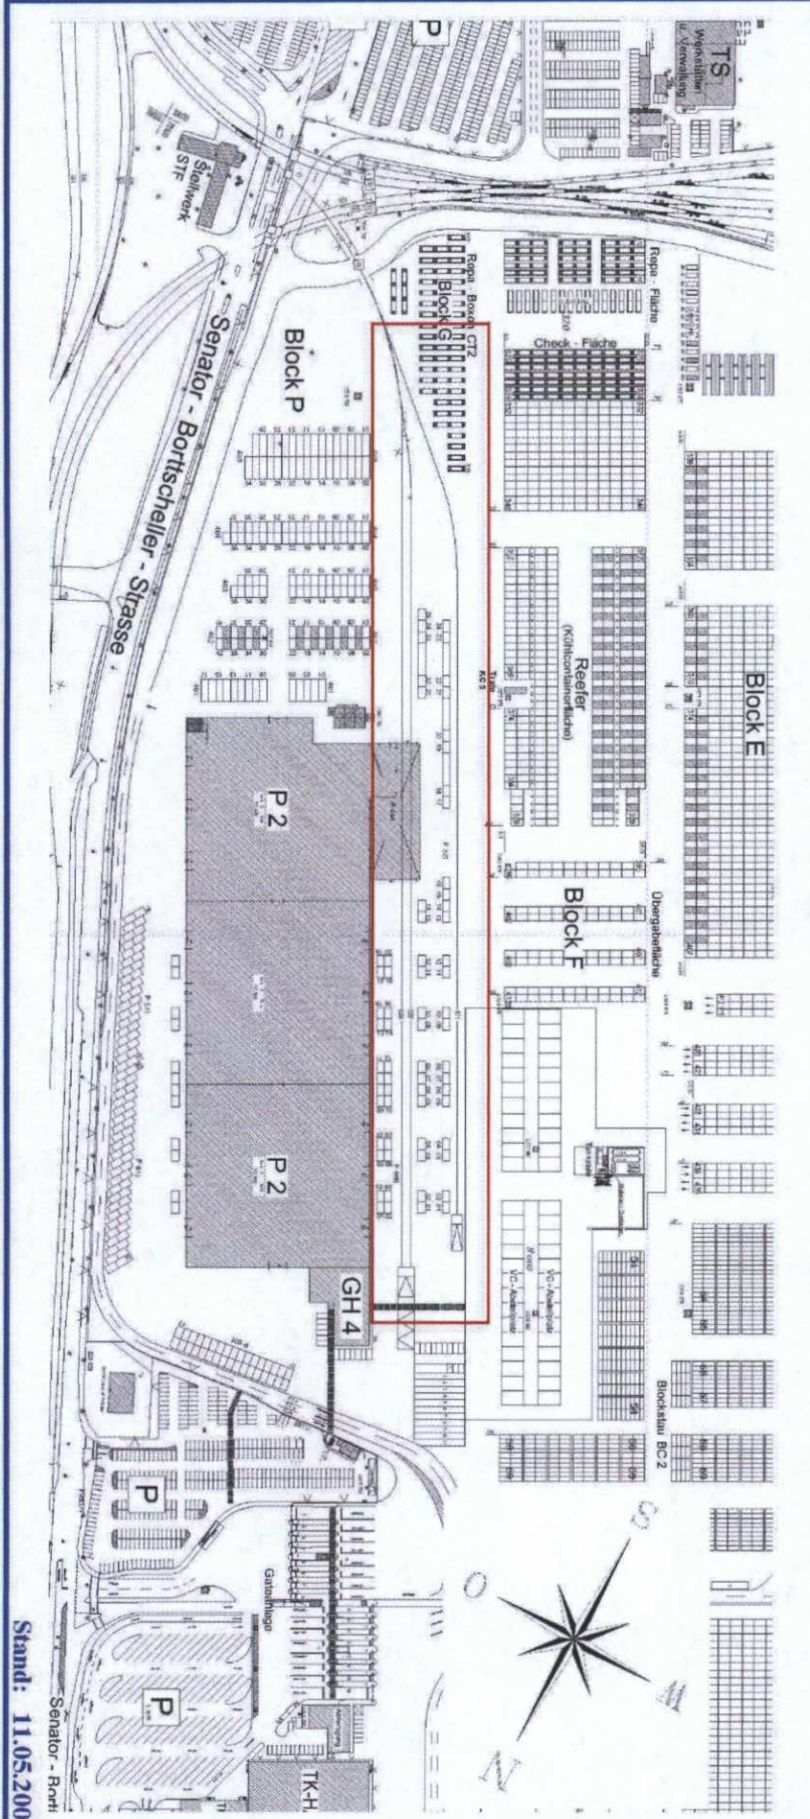


Bahn - Ladestelle

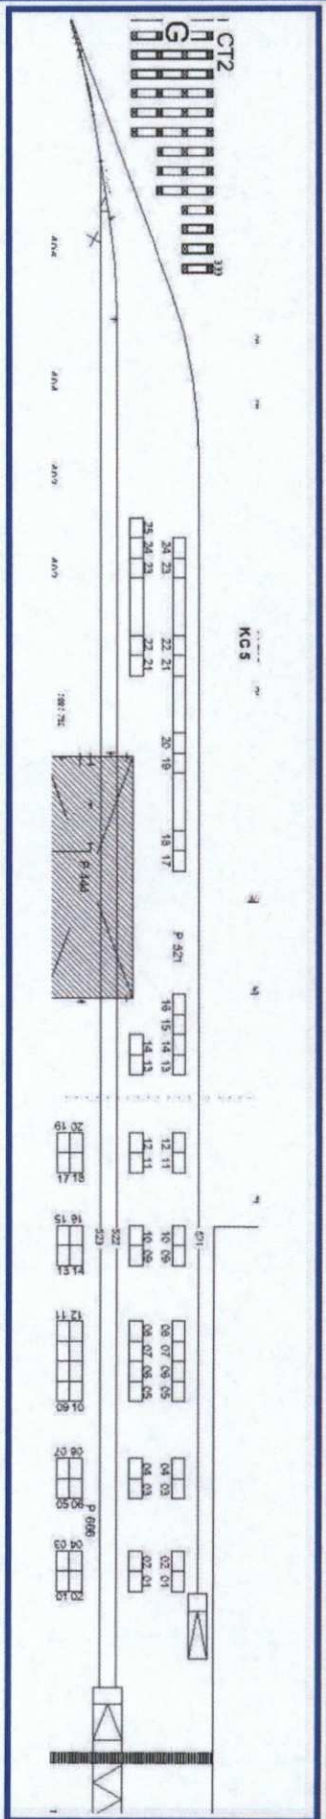

Stand: 11.05.2009

Anlage 2